



マーク貼付商品(奥行400mm未満の商品)は必ず壁に固定してください
仕様・詳細についてはカタログに準じます



ギャラリー収納銀座

〒104-0061

東京都中央区銀座5-12-5


白鶴ビル1F

PHONE: 03-3524-0811 FAX: 03-3524-0813

URL: <https://galleryshuno.co.jp>

平面図


D

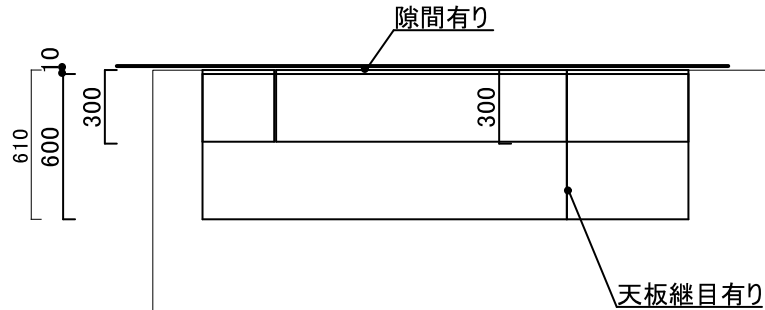

カラー:MK色(フレビューオーク) クラス3
扉・引出前板:アルミ巻き
内部・側面:化粧シート カイア
連結用穴加工有り(キャップ付)
台輪 H=65 取手の出:20

取手:M取手 ステンレスカラー
アルミ色:ステンレスカラー

取合施工:家具固定

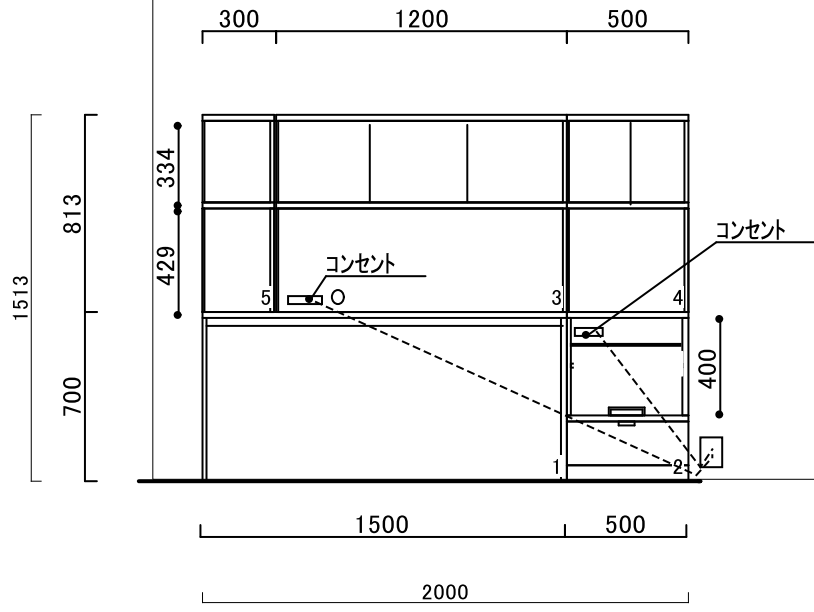

H

正面図

W

Page No.: 1 LD内 デスク

プランナー	作成日	承認
大谷 守	18/06/28	
"	18/07/03	
"	18/07/17	
"	18/07/23	
"	18/09/10	
"	18/09/29	

製品合計
頁計 ¥274,900



マーク貼付商品(奥行400mm未満の商品)は必ず壁に固定してください
仕様・詳細についてはカタログに準じます



ギャラリー収納銀座

〒104-0061

東京都中央区銀座5-12-5

白鶴ビル1F

PHONE: 03-3524-0811 FAX: 03-3524-0813

URL: <https://galleryshuno.co.jp>

Page No.: 2 TVボード

プランナー	作成日	承認
大谷 守	18/06/28	
"	18/07/03	
"	18/07/17	
"	18/07/23	
"	18/09/10	
"	18/09/29	


製品合計

頁計 ¥747,800

平面図

D

30 430 20

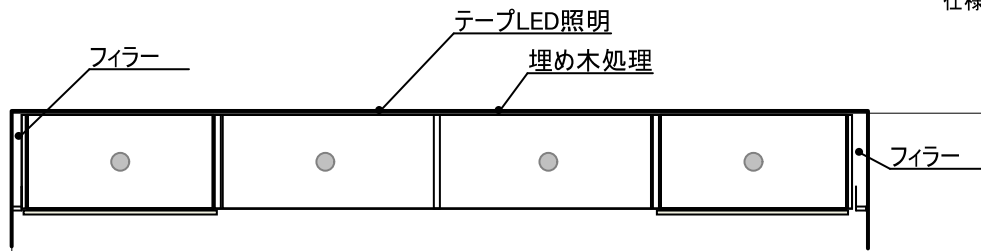

本体色: MK色(プレビューオーク)
扉色: TY色(チャコールグレー)


注意: 背面壁は予め下地補強を行っておいて下さい。

取合施工: 家具固定
プレート部分くり抜き

TV設置には壁掛け金具が必要です。
金具及びTVの設置に付いてはお客様のご手配とさせていただきます。

1820

440

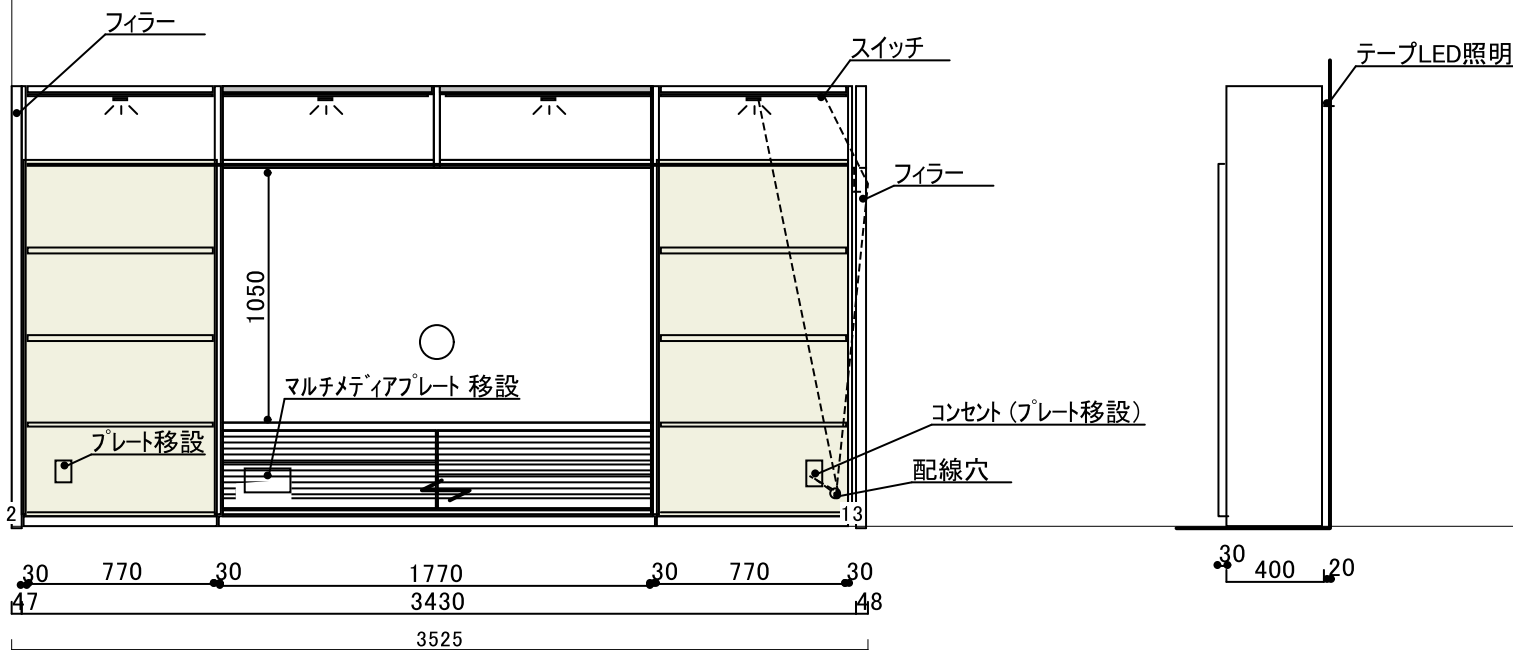


H
正面図
W



マーク貼付商品(奥行400mm未満の商品)は必ず壁に固定してください
仕様・詳細についてはカタログに準じます

1/30

平面図
D

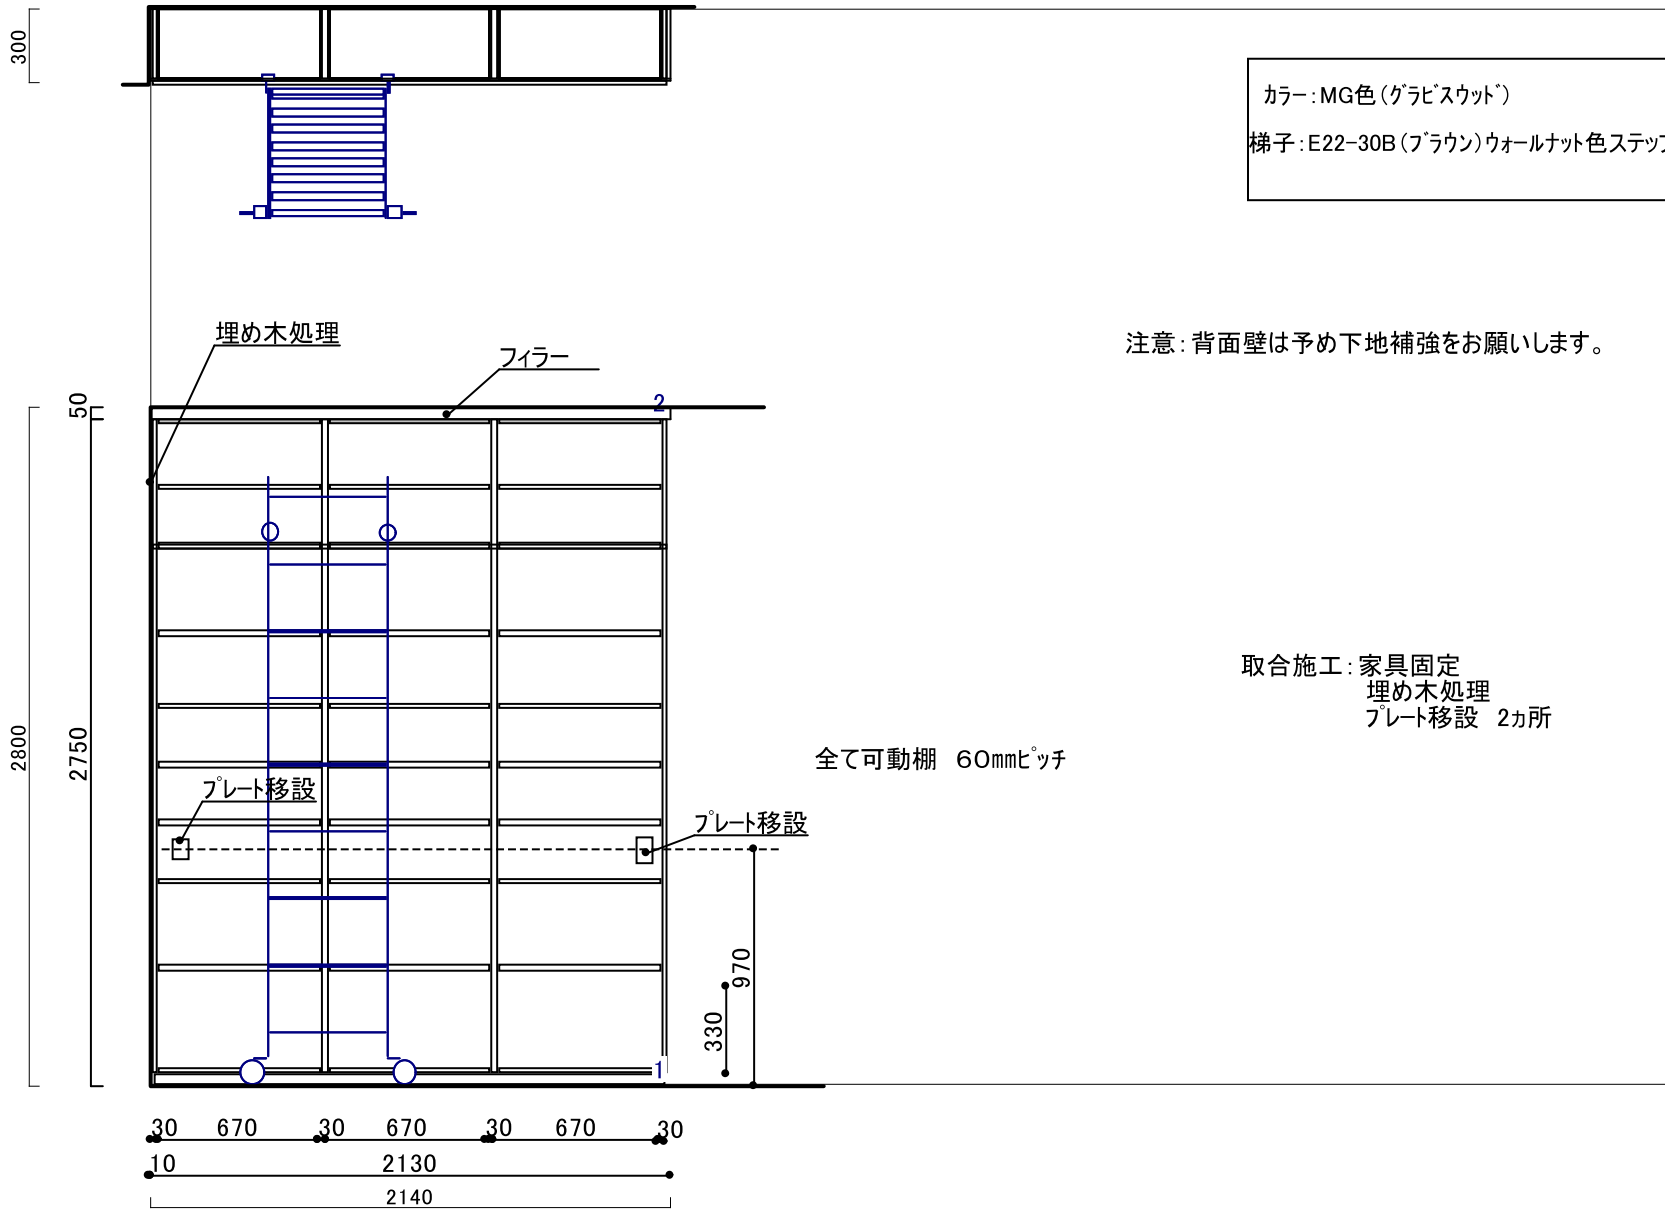

注意: 背面壁は予め下地補強をお願いします。

取合施工: 家具固定
埋め木処理
プレート移設 2カ所



キャリアー収納銀座

〒104-0061

東京都中央区銀座5-12-5
白鶴ビル1F

PHONE: 03-3524-0811 FAX: 03-3524-0813

URL: <https://galleryshuno.co.jp>

Page No.: 3 ホール3 本棚

プランナー	作成日	承認
大谷 守	18/06/28	
"	18/07/03	
"	18/07/17	
"	18/07/23	
"	18/09/10	
"	18/09/29	

製品合計

頁計 ¥570,800

H
正面図
W