⚠ マーク貼付商品(奥行400mm未満の商品)は必ず壁に固定してください
仕様・詳細についてはカタログに準じます

平面図
D

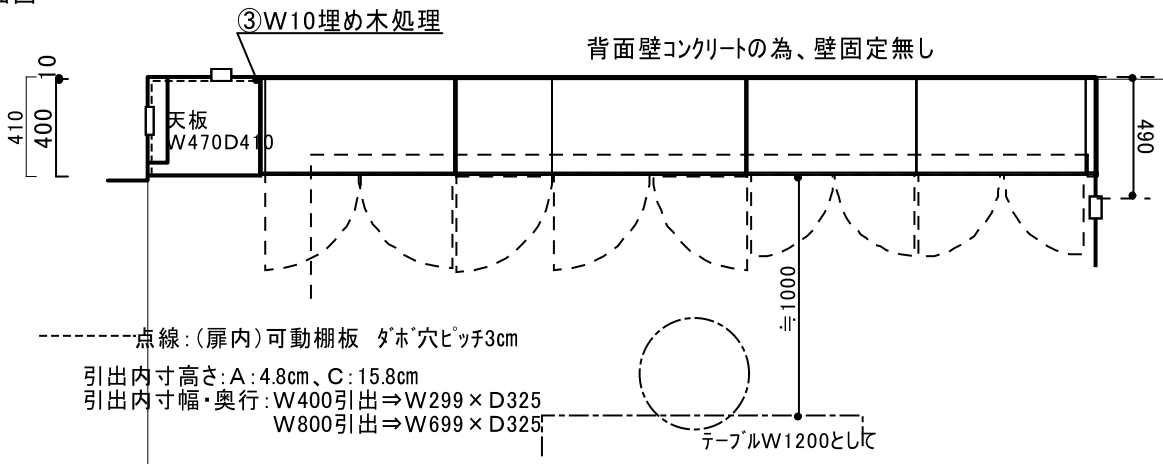

2020年8月22日修正

カラー
扉・引出前板:TE色(ﾍﾞｰｼﾞｭ) ｸﾗｽ3
天板・台輪・カマチ棒):MJ色(ウォルナット)
内部・側面:化粧ｼｰﾄｶﾞｲｱ(ウォルナット)
連結用穴加工有り(ｷｬｯﾌﾟ付)
台輪 H=65　取手の出:20

取手:M取手 ステンレスカラー

□現場施工
①天井化粧ﾌｨﾗｰ材ｶｯﾄ
②③埋め木処理
④間口化粧ﾌｨﾗｰ材ｶｯﾄ

建築幅木H100×D8
床:絨毯敷

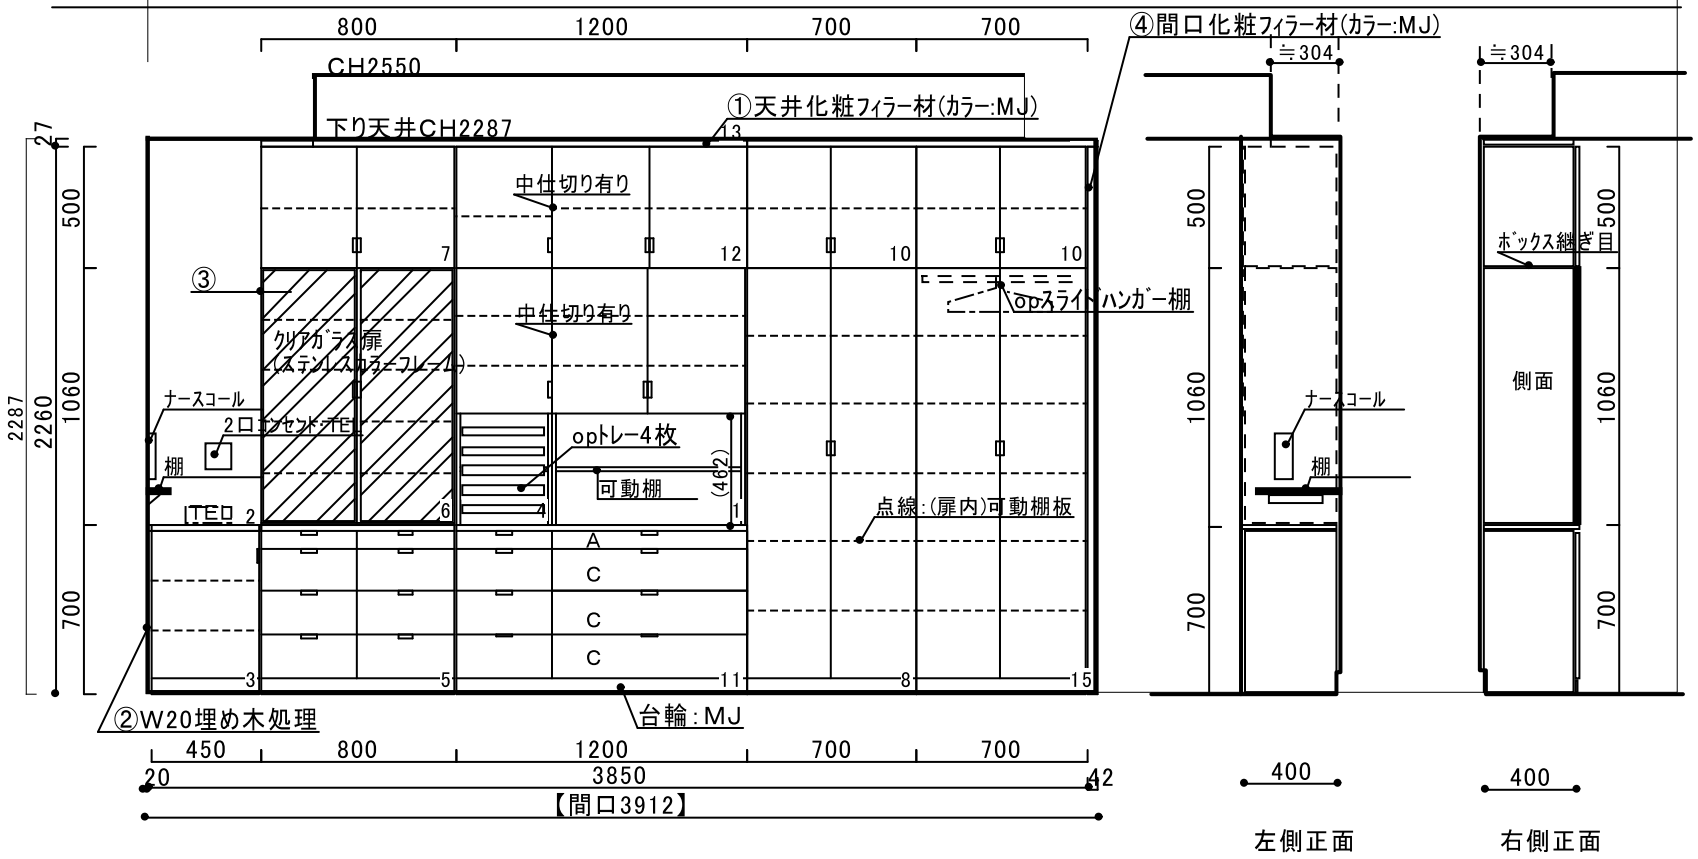

左側正面　　右側正面

H
正面図
W

ｷﾞｬﾗﾘｰ収納御堂筋
〒541-0054
大阪市中央区南本町3-6-14
ｲﾄｳﾋﾞﾙ1F
PHONE: 06-6243-5571　FAX: 06-6243-5572
URL. https://galleryshuno.co.jp

Page No.: 10　■LD壁面収納

プランナー	作成日	承認
佐伯　奈央	20/07/09	
〃	20/08/04	
〃	20/08/21	
〃	20/08/22	

製品合計

頁計　¥1,061,400