⚠ マーク貼付商品(奥行400mm未満の商品)は必ず壁に固定してください
仕様・詳細についてはカタログに準じます

1/30

キッチン

カラー：MJ色(ウォルナット) クラス3 扉・引出前板：アルミ巻き 内部・側面：化粧シート カイア 連結用穴加工有り(キャップ付) 台輪 H=65　取手の出：20
取手：M取手 ライトブラウン アルミ色：ライトブラウン

平面図
D

*家具コンセントコード計2本⇒冷蔵庫上壁コンセントへ差込
壁コンセント口数不足の為、【多股タップ利用】、振分けはご相談の上
*オーブンレンジ＆トースターは直接壁コンセントへ差込

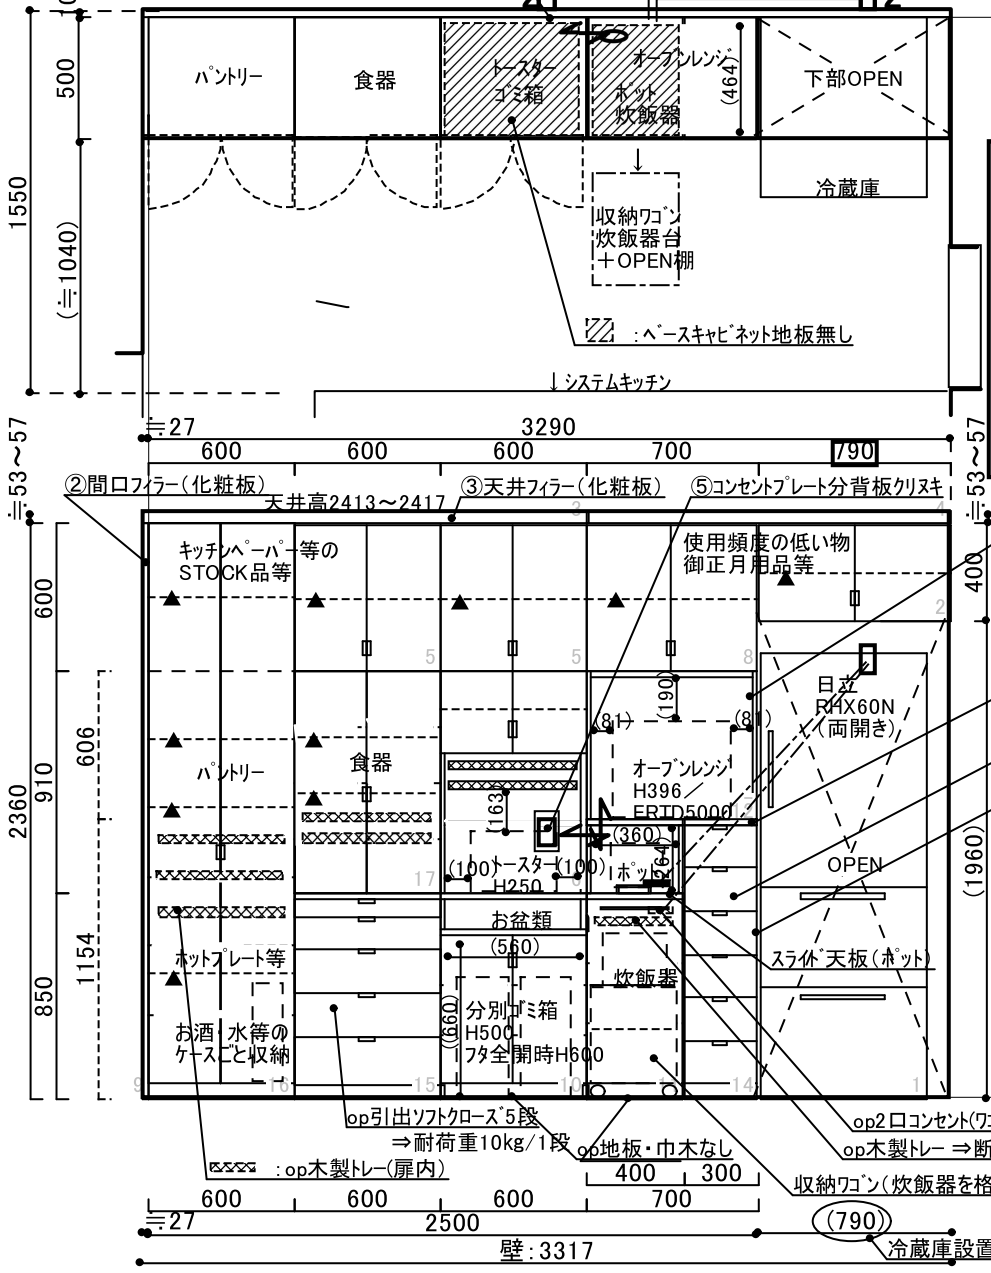

【ロングボード吊上げ搬入の可能性有】
◆右スタート⇒納まりよければプラン図の通り、右端埋め木なし。
◆コンセントコード2本有、冷蔵庫上の建築コンセントへ差込
⇒【タップ利用・振分け方はお客様と相談の上】

◆取合施工　①吊り棚壁固定
②間口フィラー(化粧板)
③天井フィラー(化粧板・アジャスト式)
④埋め木
⑤コンセントプレート分背板クリヌキ(シングル枠付)

◆スタビライザー現場取付／ロングボードを除きトレー現場取付
◆特注ステンレス板4枚 現場取付or工場取付　要検討

特注op(ミドル内部四方)1mm厚ステンレス貼り
・天棚下面・両側板内面・ベース天板上面
・op側板ダボ穴加工
⇒将来、ステンレス板(ビス留)を外せば
棚板収納に変更可

一枚天板仕上：W700

op引出ソフトクローズ6段

(右側面奥～吊り棚底面奥)④埋め木

建築幅木：T10/H63
(　)内数字は有効寸法
：2口コンセント
：ノーマル可動棚(15mm厚)
：重量物用可動棚(20mm厚)
：配線穴加工(2口・楕円)

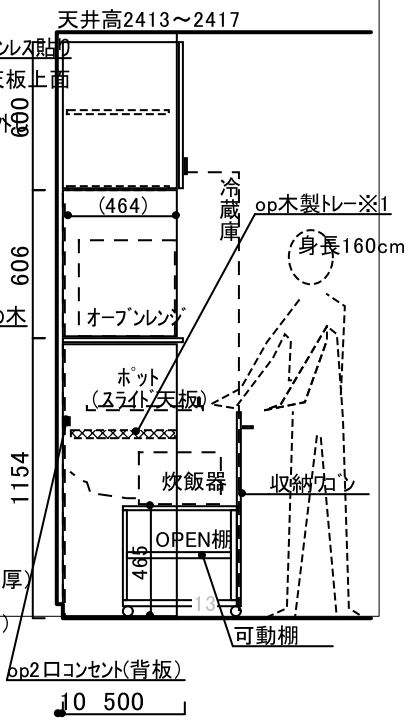

＜炊飯器設置部断面図＞

H
正面図
W

ギャラリー収納御堂筋
〒541-0054
大阪市中央区南本町3-6-14
イトゥビル1F
PHONE: 06-6243-5571　FAX: 06-6243-5572
URL https://galleryshuno.co.jp

Page No.: 1
★★≪現調後≫キッチン

プランナー	作成日	承認
大河内　幸代	20/05/04	
〃	20/05/16	
〃	20/06/08	
〃	20/06/16	
〃	20/06/19	

製品合計
頁計　¥1,203,000

⚠ マーク貼付商品(奥行400mm未満の商品)は必ず壁に固定してください
仕様・詳細についてはカタログに準じます

リビング／55型TV

カラー：MJ色(ウォルナット) クラス3
扉・引出前板：アルミ巻き
内部・側面：化粧シート ガイア
連結用穴加工有り(キャップ付)
台輪 H=65　取手の出：20

取手：M取手 ライトブラウン
アルミ色：ライトブラウン

◆造作仕様
◆コンセントコード3本有、タップ利用で右側面の建築コンセントへ
◆ぐるり埋木処理

◆取合施工
①壁固定
②コンセントプレート分側板クリヌキ⇒【タップ利用】ダブルプレート枠、又は小口テープ貼
③④⑤埋め木

◆トレー＆ワイヤーバスケット現場取付

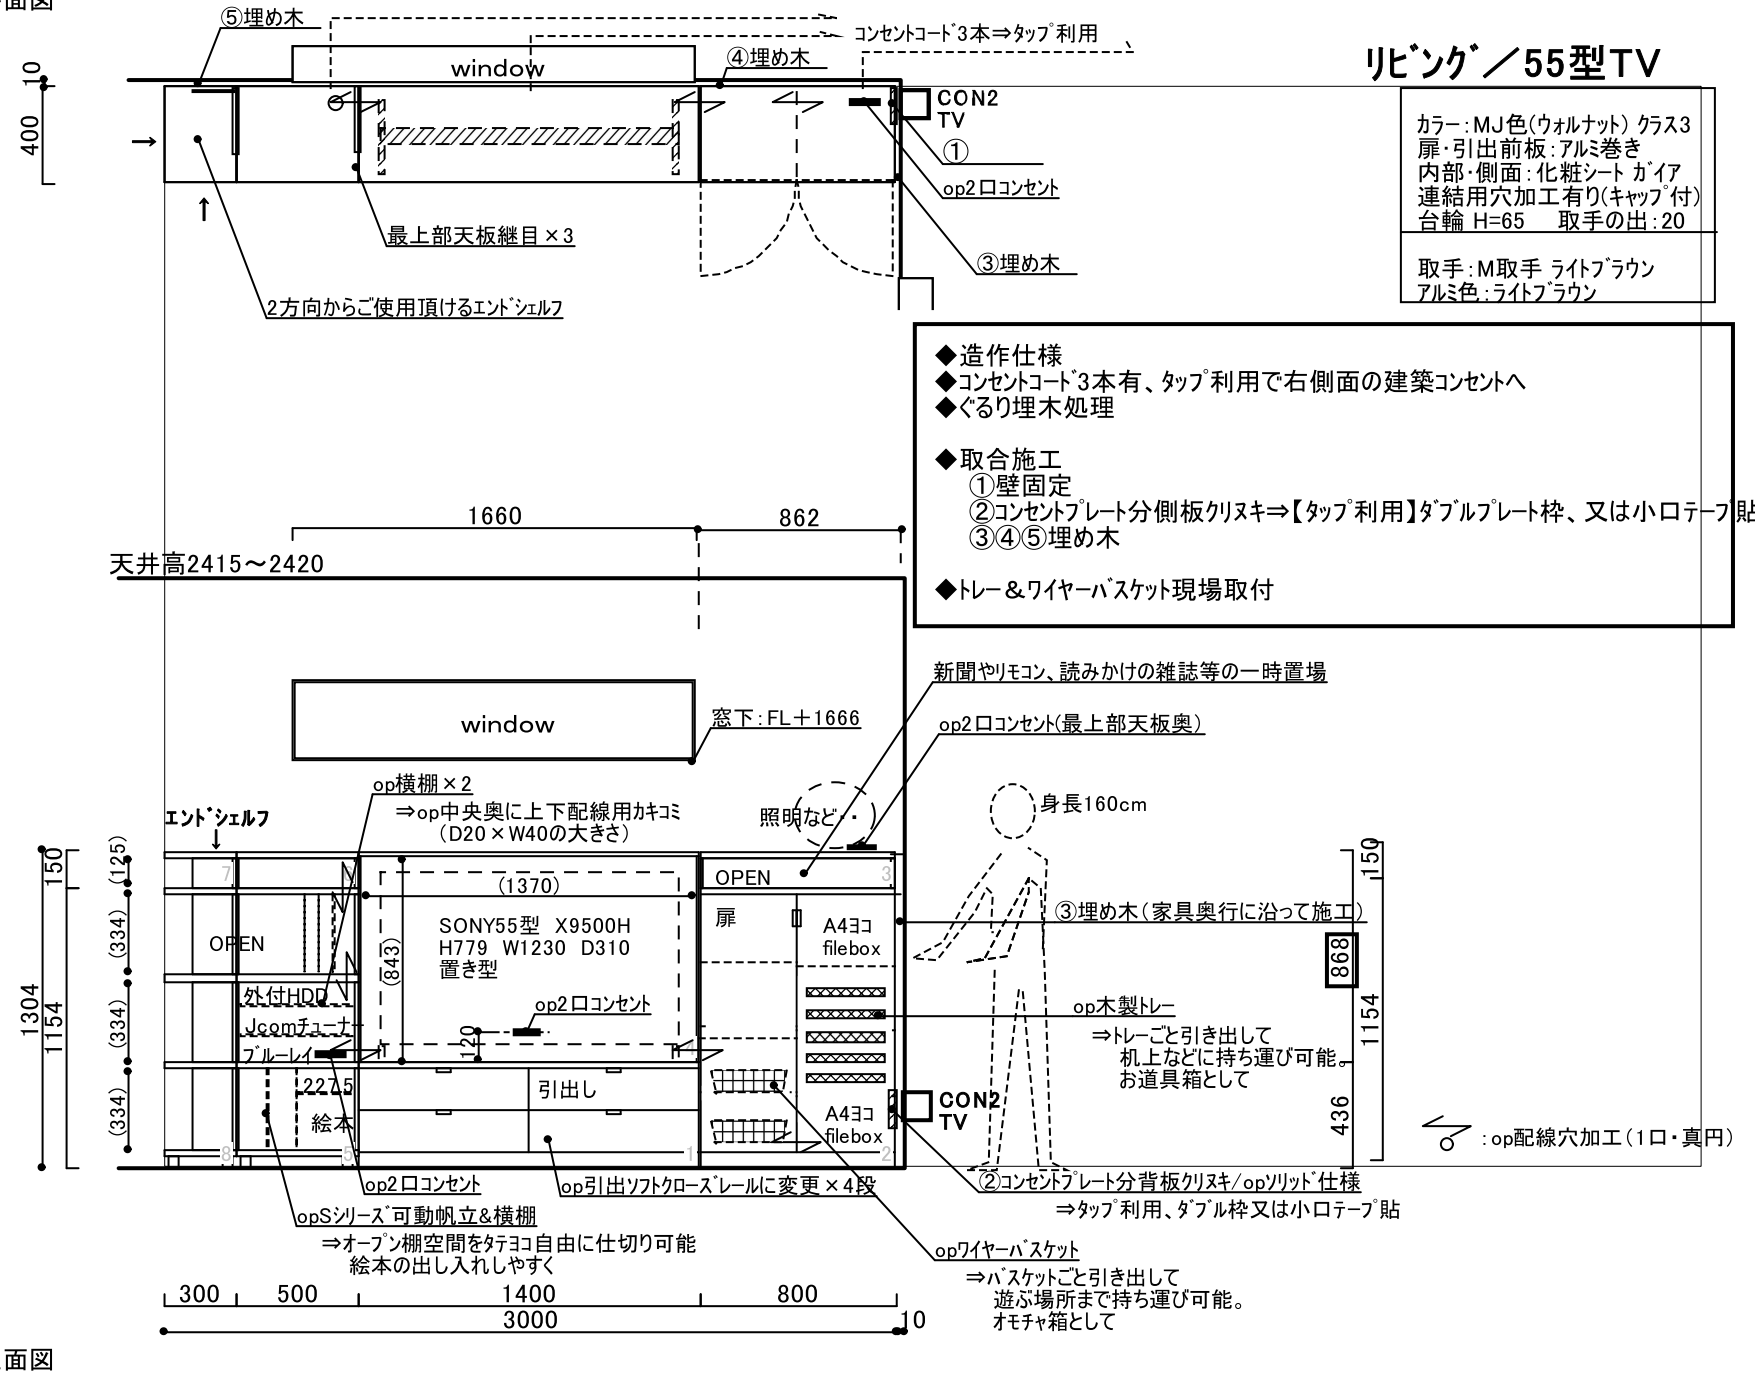

収納 GALLERY
ギャラリー収納御堂筋
〒541-0054
大阪市中央区南本町3-6-14
イトゥビル1F
PHONE: 06-6243-5571　FAX: 06-6243-5572
URL https://galleryshuno.co.jp

Page No.: 2
★★≪現調後≫リビング

プランナー	作成日	承認
大河内　幸代	20/05/04	
〃	20/05/16	
〃	20/06/08	
〃	20/06/16	
〃	20/06/19	

製品合計
頁計　¥629,700