⚠ マーク貼付商品(奥行400mm未満の商品)は必ず壁に固定してください
仕様・詳細についてはカタログに準じます

平面図
D

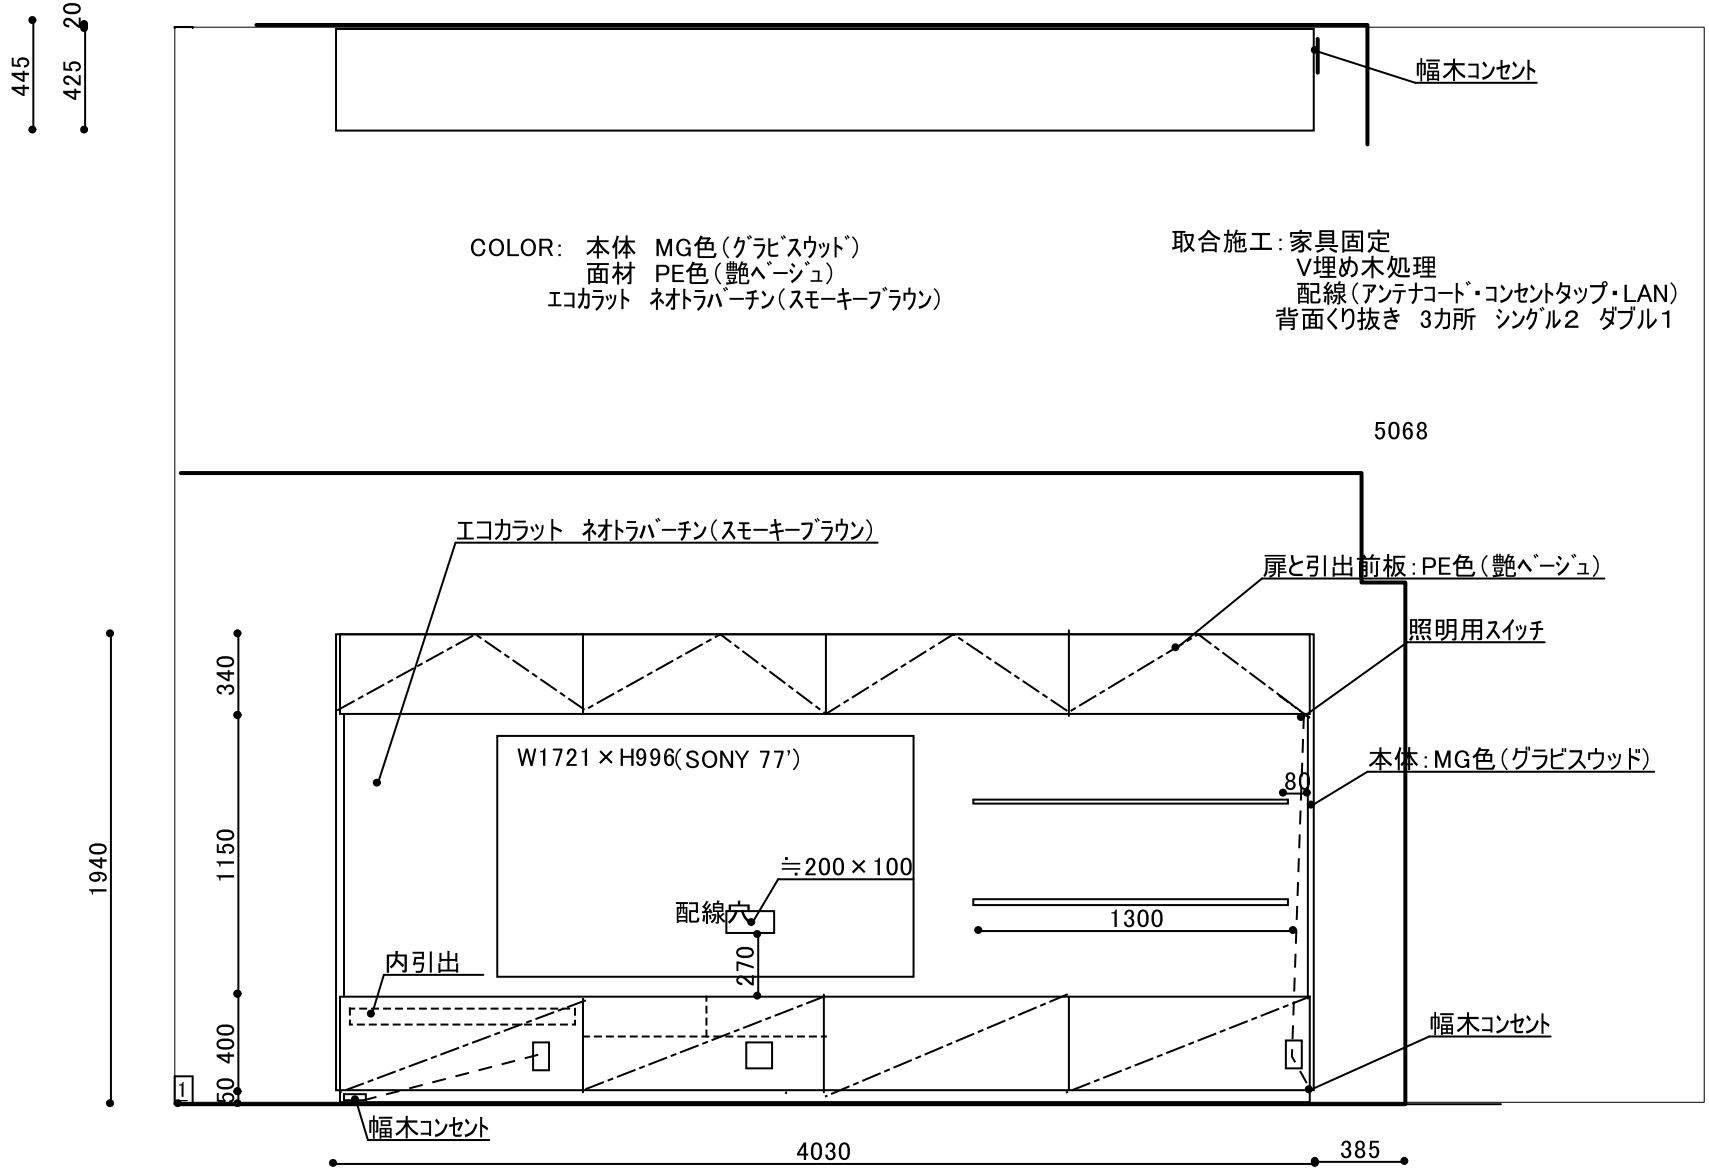

H
正面図
W

ｷｬﾗﾘｰ収納銀座
〒104-0061
東京都中央区銀座5-12-5
白鶴ビル1F
PHONE: 03-3524-0811 FAX: 03-3524-0813
URL. https://galleryshuno.co.jp

Page No.: 6 V-WALL W4030

プランナー	作成日	承認
大谷 守	19/12/03	
〃	19/12/08	
〃	19/12/19	
〃	19/12/23	
〃	20/12/08	
〃	20/12/10	

製品合計
頁計 ¥994,900