⚠ マーク貼付商品(奥行400mm未満の商品)は必ず壁に固定してください
仕様・詳細についてはカタログに準じます

1/30

平面図
D

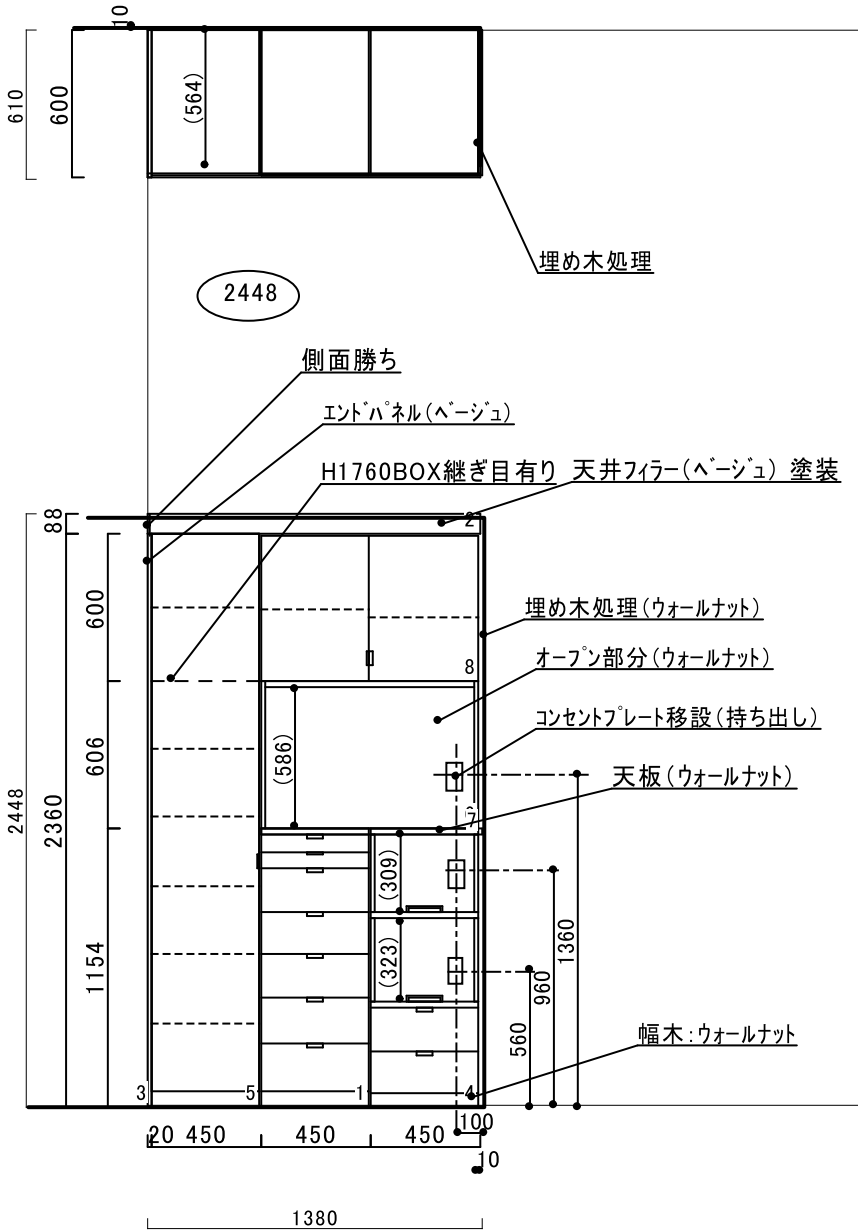

H
正面図
W

ｶﾗｰ(扉・引出前板):TE色(ﾍﾞｰｼﾞｭ) ｸﾗｽ3 (天板・台輪・ｶﾏﾁ棒):MJ色(ｳｫﾙﾅｯﾄ) 内部・側面:化粧ｼｰﾄｶﾞｲｱ(ｳｫﾙﾅｯﾄ) 連結用穴加工有り(ｷｬｯﾌﾟ付) 台輪 H=65　取手の出:20
取手:MﾗｲﾄB

扉・引出前板・ｴﾝﾄﾞﾊﾟﾈﾙ・天井ﾌｨﾗｰ　:　TE色ﾍﾞｰｼﾞｭ
その他はMJ色ｳｫｰﾙﾅｯﾄ

取合施工:家具固定
プレート移設　3カ所
埋め木処理
天井ﾌｨﾗｰカット

ﾌﾟﾚｰﾄ移設表示位置の背面壁には
予め建築ｺﾝｾﾝﾄを取り付けておいて下さい。
当社へ家具背板に持ち出し致します。

引出:ｿﾌﾄｸﾛｰｽﾞ機能付き

GALLERY 収納
ｷﾞｬﾗﾘｰ収納銀座
〒104-0061
東京都中央区銀座5-12-5
白鶴ビル1F
PHONE: 03-3524-0811　FAX: 03-3524-0813
URL. https://galleryshuno.co.jp

Page No.: 1　キッチン収納

プランナー	作成日	承認
大谷　守	20/05/29	
〃	20/06/02	
〃	20/06/04	

製品合計

頁計　¥632,000

⚠ マーク貼付商品(奥行400mm未満の商品)は必ず壁に固定してください
仕様・詳細についてはカタログに準じます

1/30

平面図
D

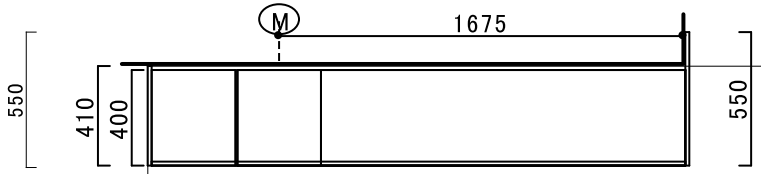

カラー(扉・引出前板・エンドパネル・天井フィラー):TE色(ベージュ) クラス3
(天板・台輪・カマチ棒):MJ色(ウォルナット)
内部・側面:化粧シートガイア(ウォルナット)
連結用穴加工有り(キャップ付)
台輪 H=65　取手の出:20

取手:MライトB

扉と引出前板とエンドパネルと天井フィラーのみTE色(ベージュ)
その他はMJ色(ウォールナット)

TVの設置には壁掛け金具が必要です。
壁掛け金具とTVの設置はお客様のご手配と
させて頂きます。

取合施工:家具固定(建築幅木カット)
プレート移設(持ち出し)
塗装フィラー　エンドパネルカット

410以上で仕上げて下さい。

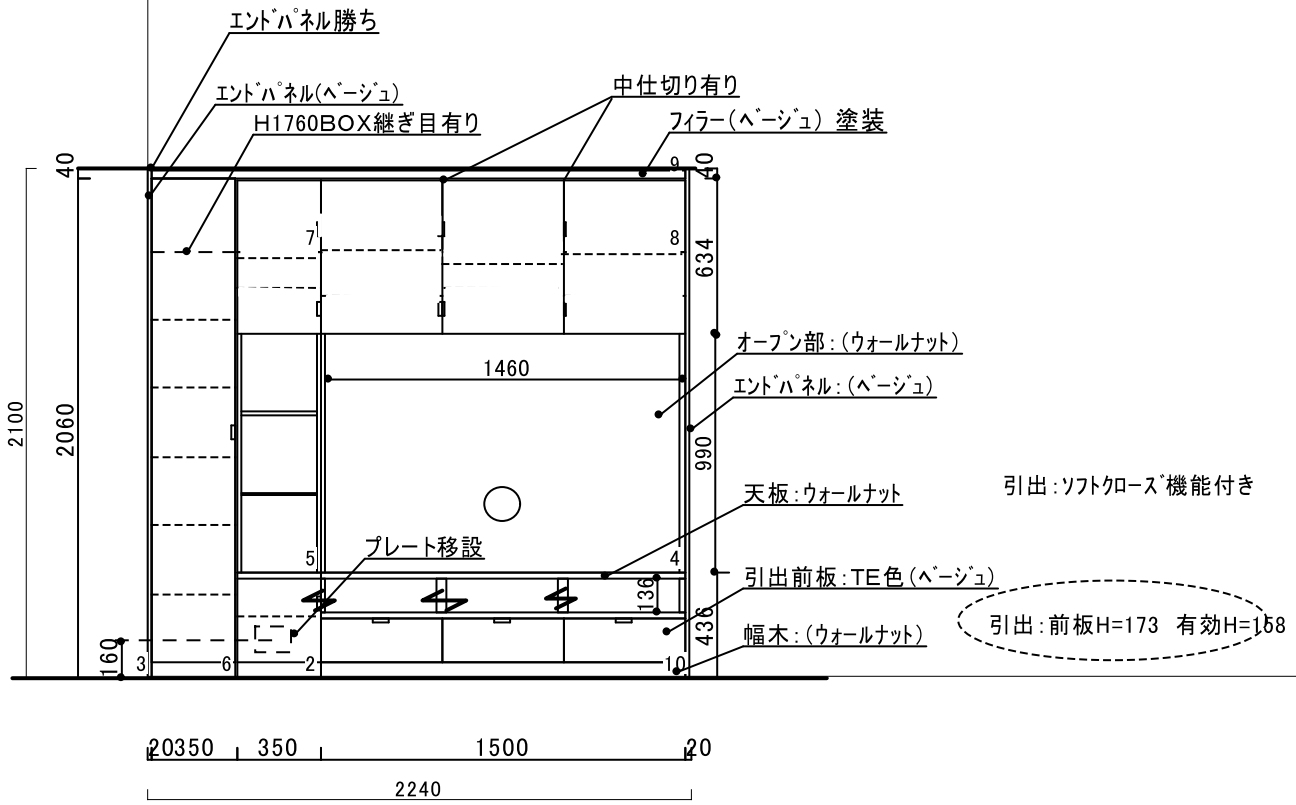

引出:ソフトクローズ機能付き

引出:前板H=173　有効H=158

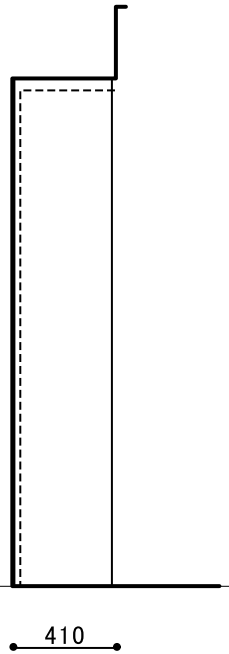

H
正面図
W

ギャラリー収納銀座
〒104-0061
東京都中央区銀座5-12-5
白鶴ビル1F
PHONE: 03-3524-0811　FAX: 03-3524-0813
URL. https://galleryshuno.co.jp

Page No.: 2　LD　TVボード

プランナー	作成日	承認
大谷　守	20/05/29	
〃	20/06/02	
〃	20/06/04	

製品合計

頁計　¥766,000

⚠ マーク貼付商品(奥行400mm未満の商品)は必ず壁に固定してください
仕様・詳細についてはカタログに準じます

1/30

平面図
D

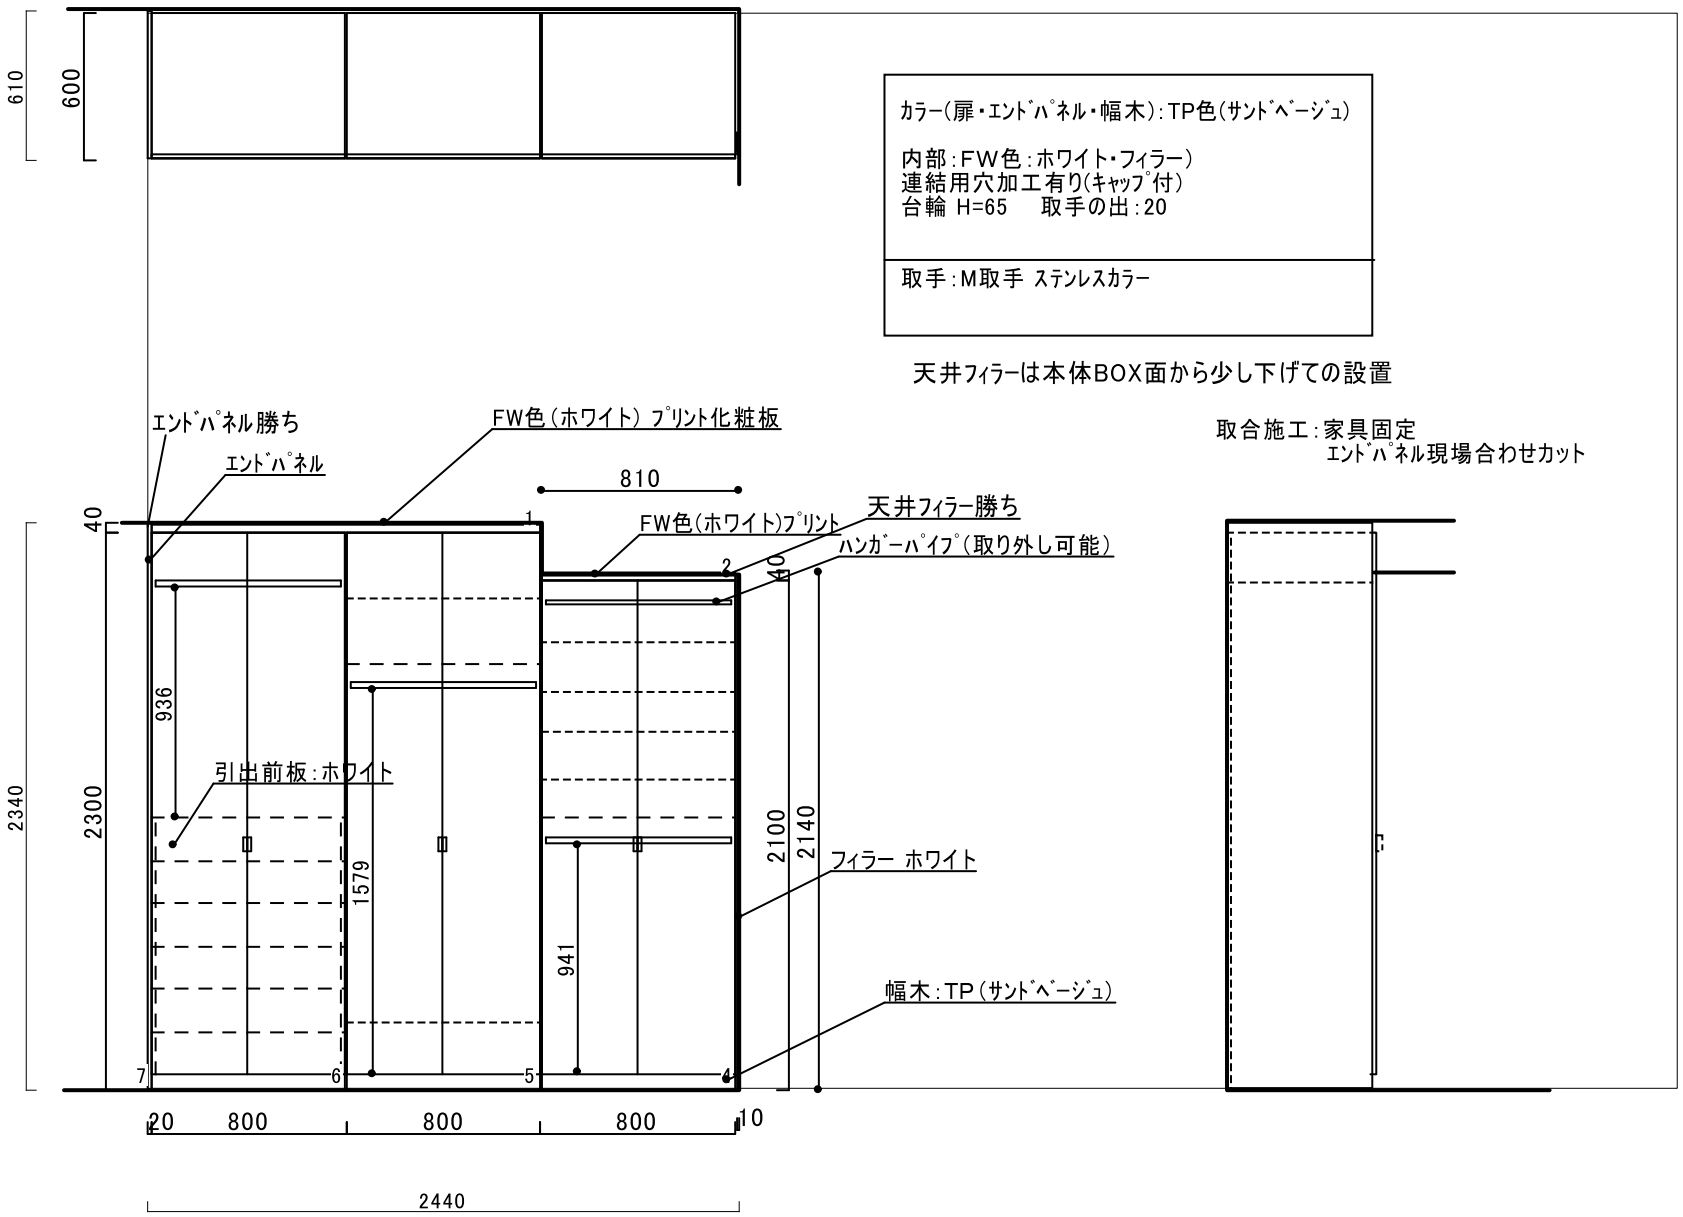

カラー(扉・エンドパネル・幅木):TP色(サンドベージュ)

内部:FW色:ホワイト・フィラー)
連結用穴加工有り(キャップ付)
台輪 H=65　取手の出:20

取手:M取手 ステンレスカラー

天井フィラーは本体BOX面から少し下げての設置

取合施工:家具固定
エンドパネル現場合わせカット

H
正面図
W

ギャラリー収納銀座
〒104-0061
東京都中央区銀座5-12-5
白鶴ビル1F
PHONE: 03-3524-0811　FAX: 03-3524-0813
URL. https://galleryshuno.co.jp

Page No.: 3
洋室2　ワードローブ

プランナー	作成日	承認
大谷　守	20/05/29	
〃	20/06/02	
〃	20/06/04	

製品合計

頁計　¥704,200

⚠ マーク貼付商品(奥行400mm未満の商品)は必ず壁に固定してください
仕様・詳細についてはカタログに準じます

1/30

平面図
D

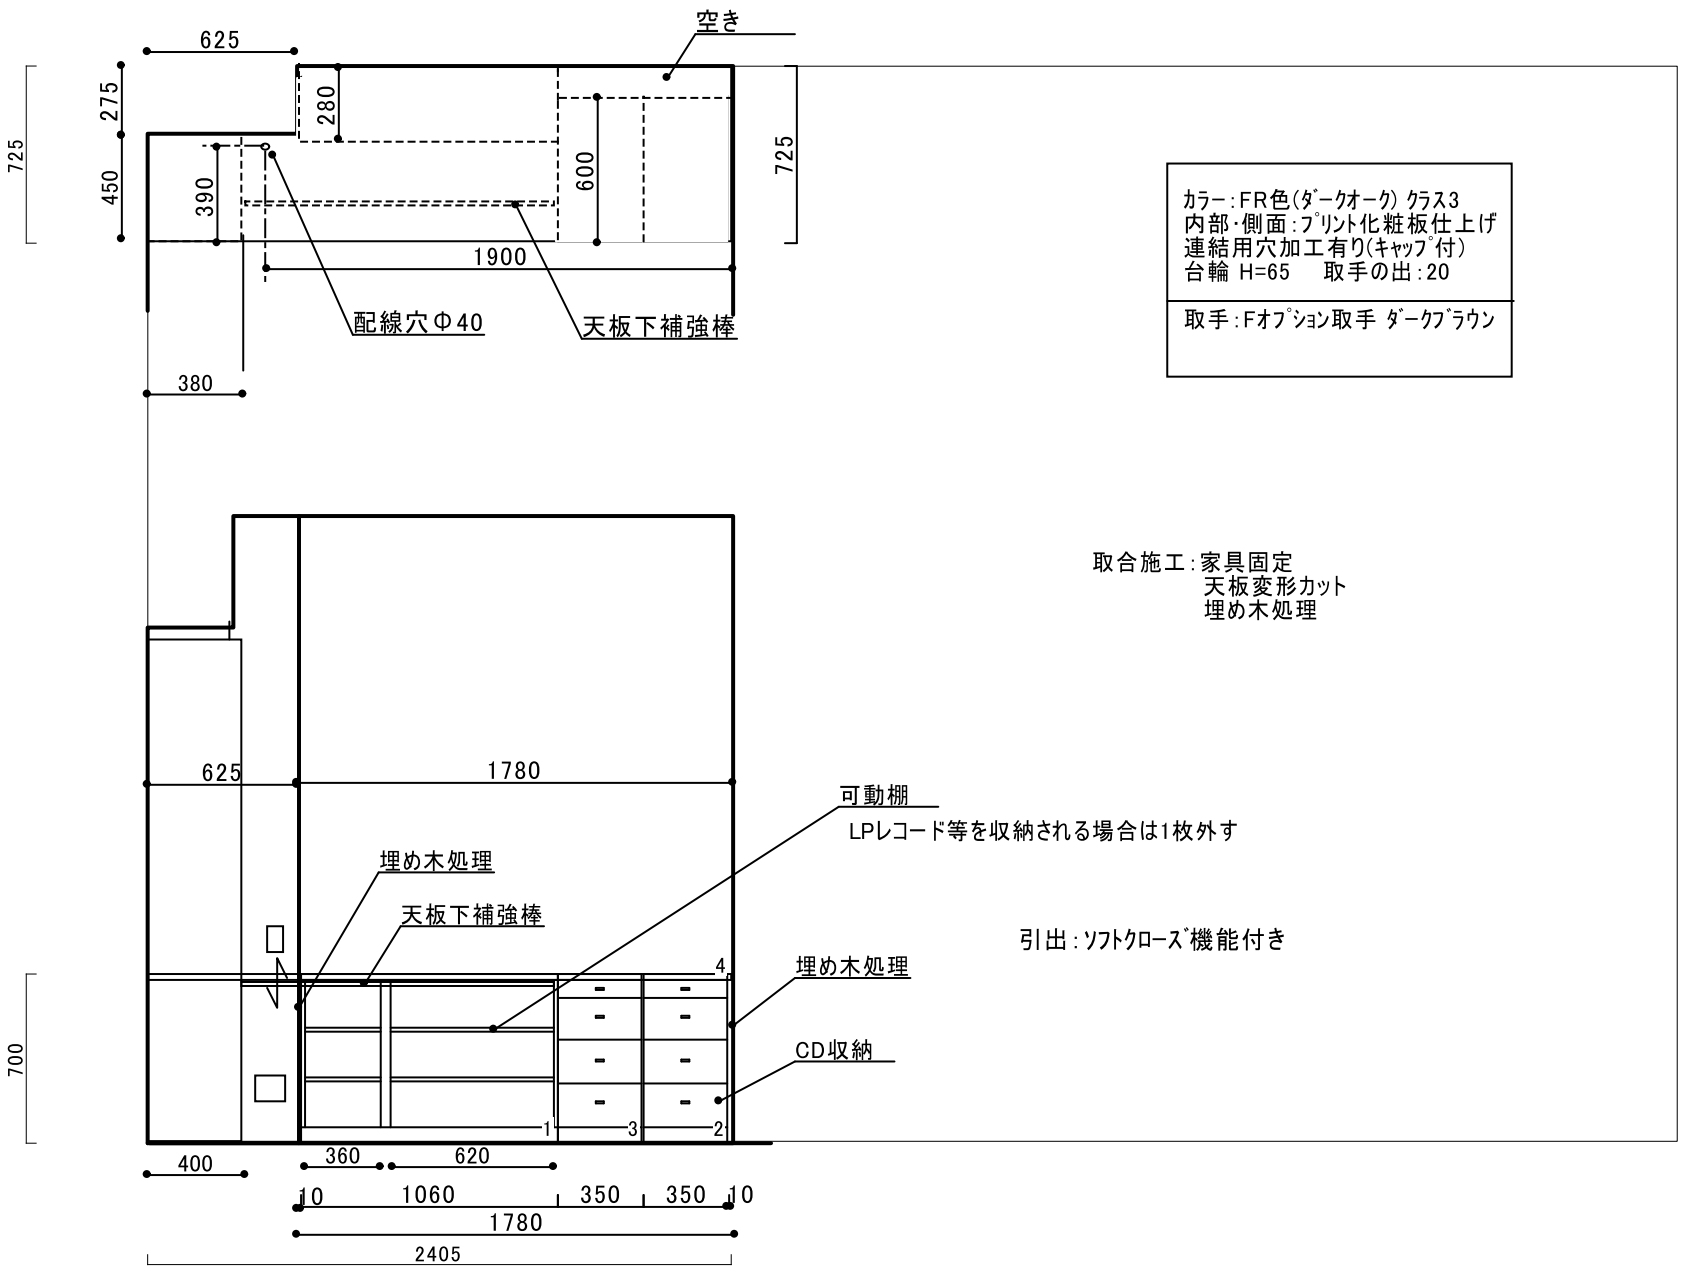

カラー:FR色(ﾀﾞｰｸｵｰｸ) ｸﾗｽ3
内部・側面:ﾌﾟﾘﾝﾄ化粧板仕上げ
連結用穴加工有り(ｷｬｯﾌﾟ付)
台輪 H=65　取手の出:20

取手:Fｵﾌﾟｼｮﾝ取手 ﾀﾞｰｸﾌﾞﾗｳﾝ

取合施工:家具固定
天板変形カット
埋め木処理

引出:ｿﾌﾄｸﾛｰｽﾞ機能付き

H
正面図
W

ｷﾞｬﾗﾘｰ収納銀座
〒104-0061
東京都中央区銀座5-12-5
白鶴ビル1F
PHONE: 03-3524-0811　FAX: 03-3524-0813
URL. https://galleryshuno.co.jp

Page No.: 5　書斎　デスク

プランナー	作成日	承認
大谷　守	20/05/29	
〃	20/06/02	
〃	20/06/04	

製品合計

頁計　¥385,000

⚠ マーク貼付商品(奥行400mm未満の商品)は必ず壁に固定してください
仕様・詳細についてはカタログに準じます

1/30

平面図
D

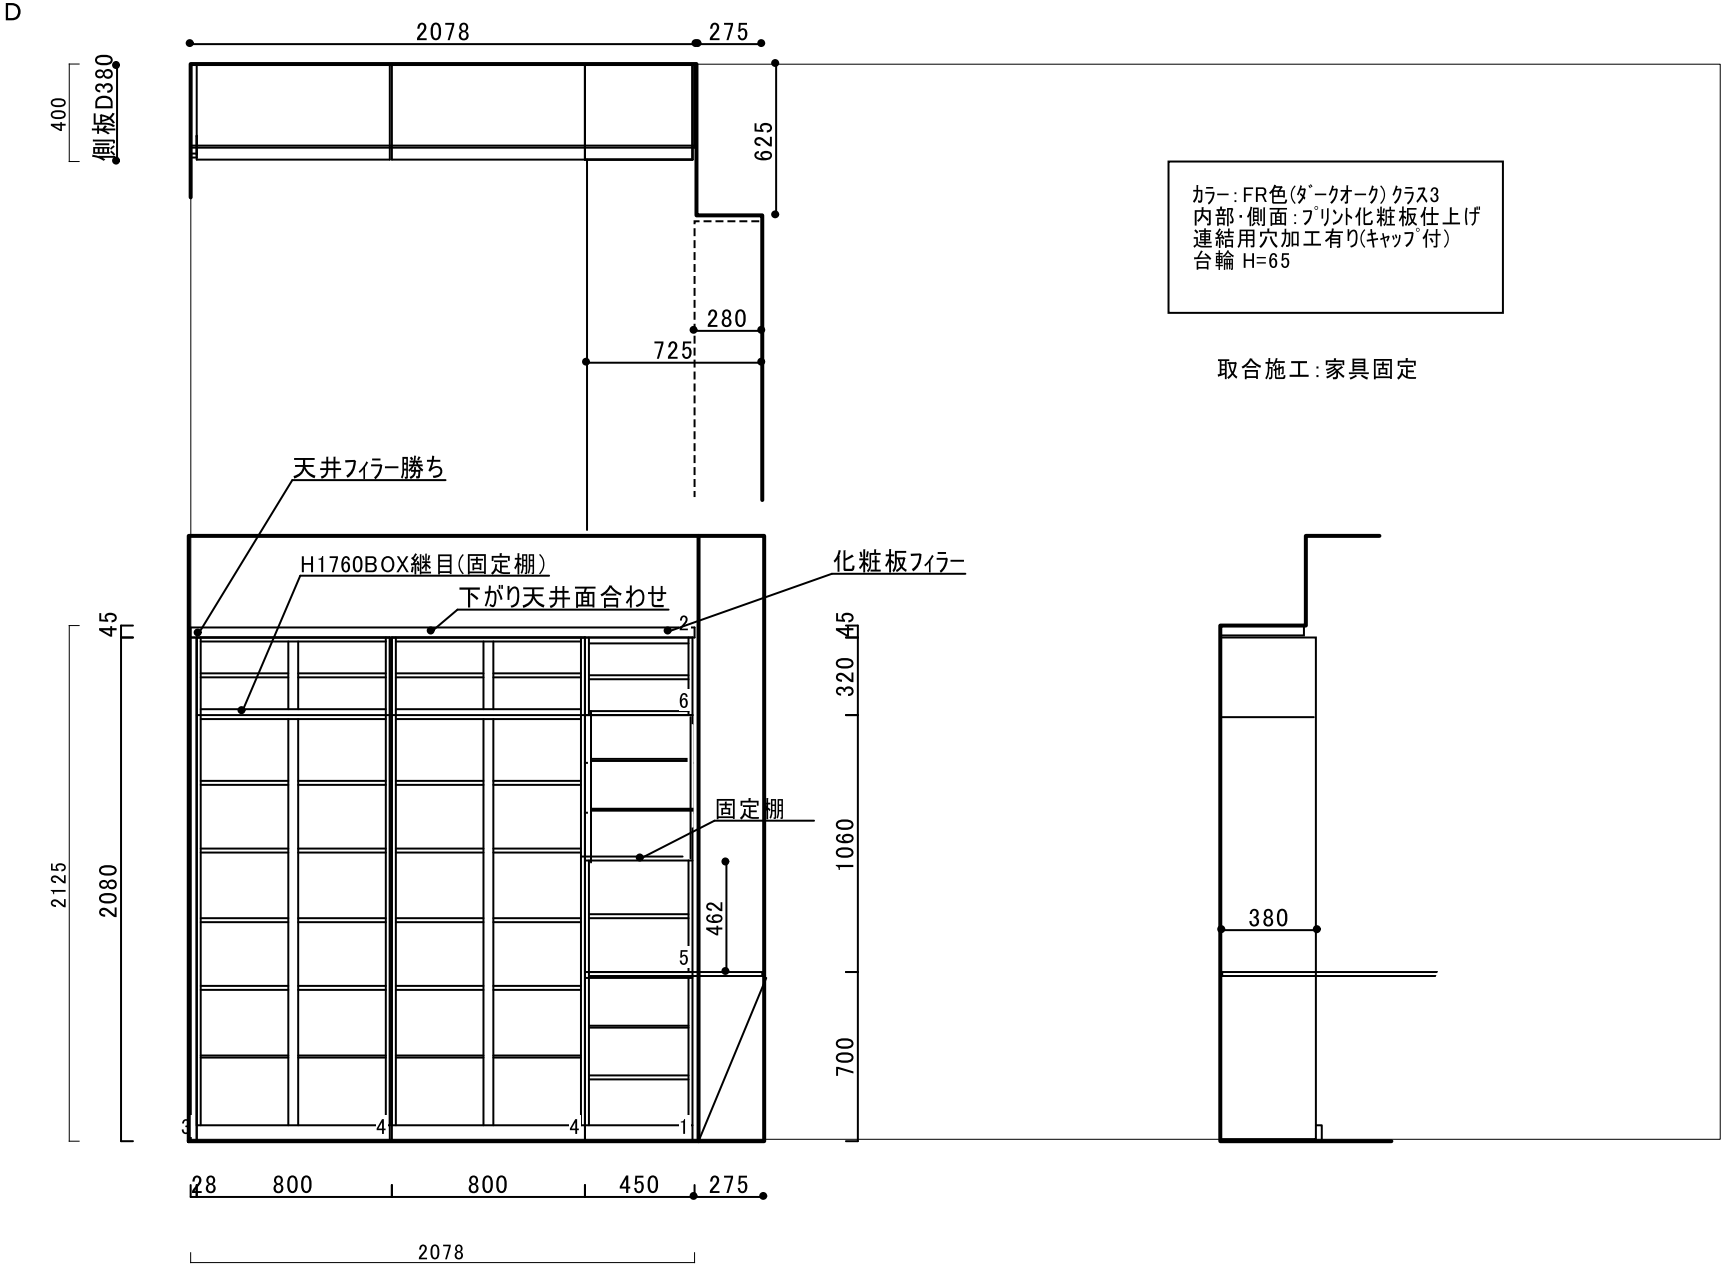

カラー：FR色(ﾀﾞｰｸｵｰｸ) ｸﾗｽ3
内部・側面：ﾌﾟﾘﾝﾄ化粧板仕上げ
連結用穴加工有り(ｷｬｯﾌﾟ付)
台輪 H=65

取合施工：家具固定

H
正面図
W

ｷﾞｬﾗﾘｰ収納銀座
〒104-0061
東京都中央区銀座5-12-5
白鶴ビル1F
PHONE: 03-3524-0811 FAX: 03-3524-0813
URL. https://galleryshuno.co.jp

Page No.: 6 書斎 本棚

プランナー	作成日	承認
大谷 守	20/05/29	
〃	20/06/02	
〃	20/06/04	

製品合計

頁計 ¥407,500